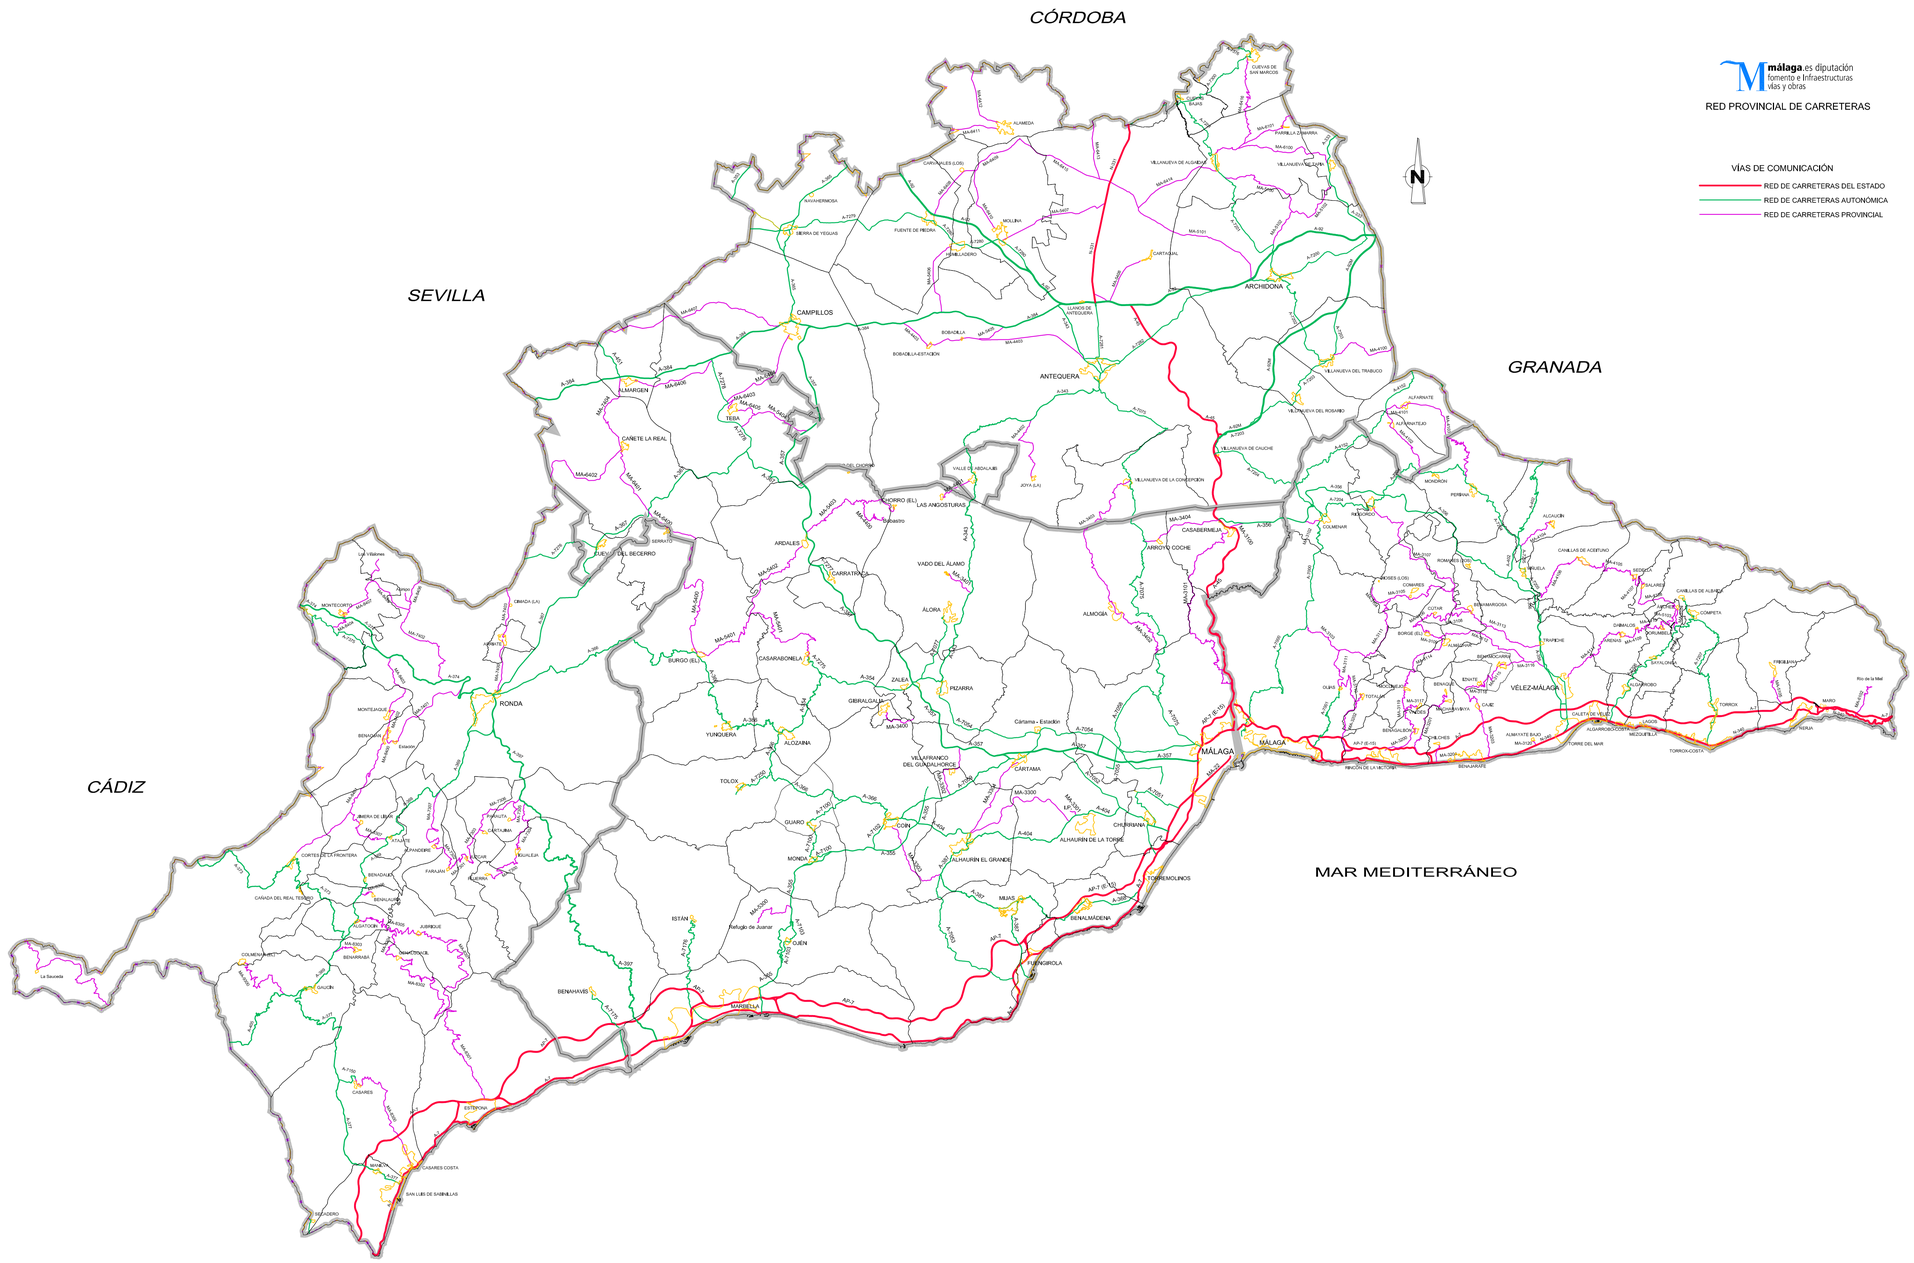


málaga.es diputación fomento e Infraestructuras vías y obras	EL EQUIPO REDACTOR DEL PROYECTO NOMBRE DEL INGENIERO C.C.P. INGENIERO CAMINOS CANALES Y PUERTOS NOMBRE DEL INGENIERO INDUSTRIAL INGENIERO TÉCNICO INDUSTRIAL/O.P.	OFICINA TÉCNICA TÉCNICO ESP. DELINEANTE NOMBRE DEL DELINEANTE	DENOMINACIÓN DEL PROYECTO: DENOMINACIÓN DEL PROYECTO	PLAN: PLAN	Nº REF. PLAN: Nº REF. PLAN	Nº REF. SERVICIO: CDG-Nº	ESCALA GRÁFICA: ESCALA: 1 / 250.000 ORIGINAL (A3)	DENOMINACIÓN DEL PLANO: CARRETERAS DE LA PROVINCIA	PLANO Nº: 01