M4

MUSEO DE LA UVA PASA DE MÁLAGA
ALMACHAR. COMARCA DE LA AXARQUÍA

arquitecto autor del proyecto_ Angel Pérez Mora

diputación de málaga
arquitectura y urbanismo

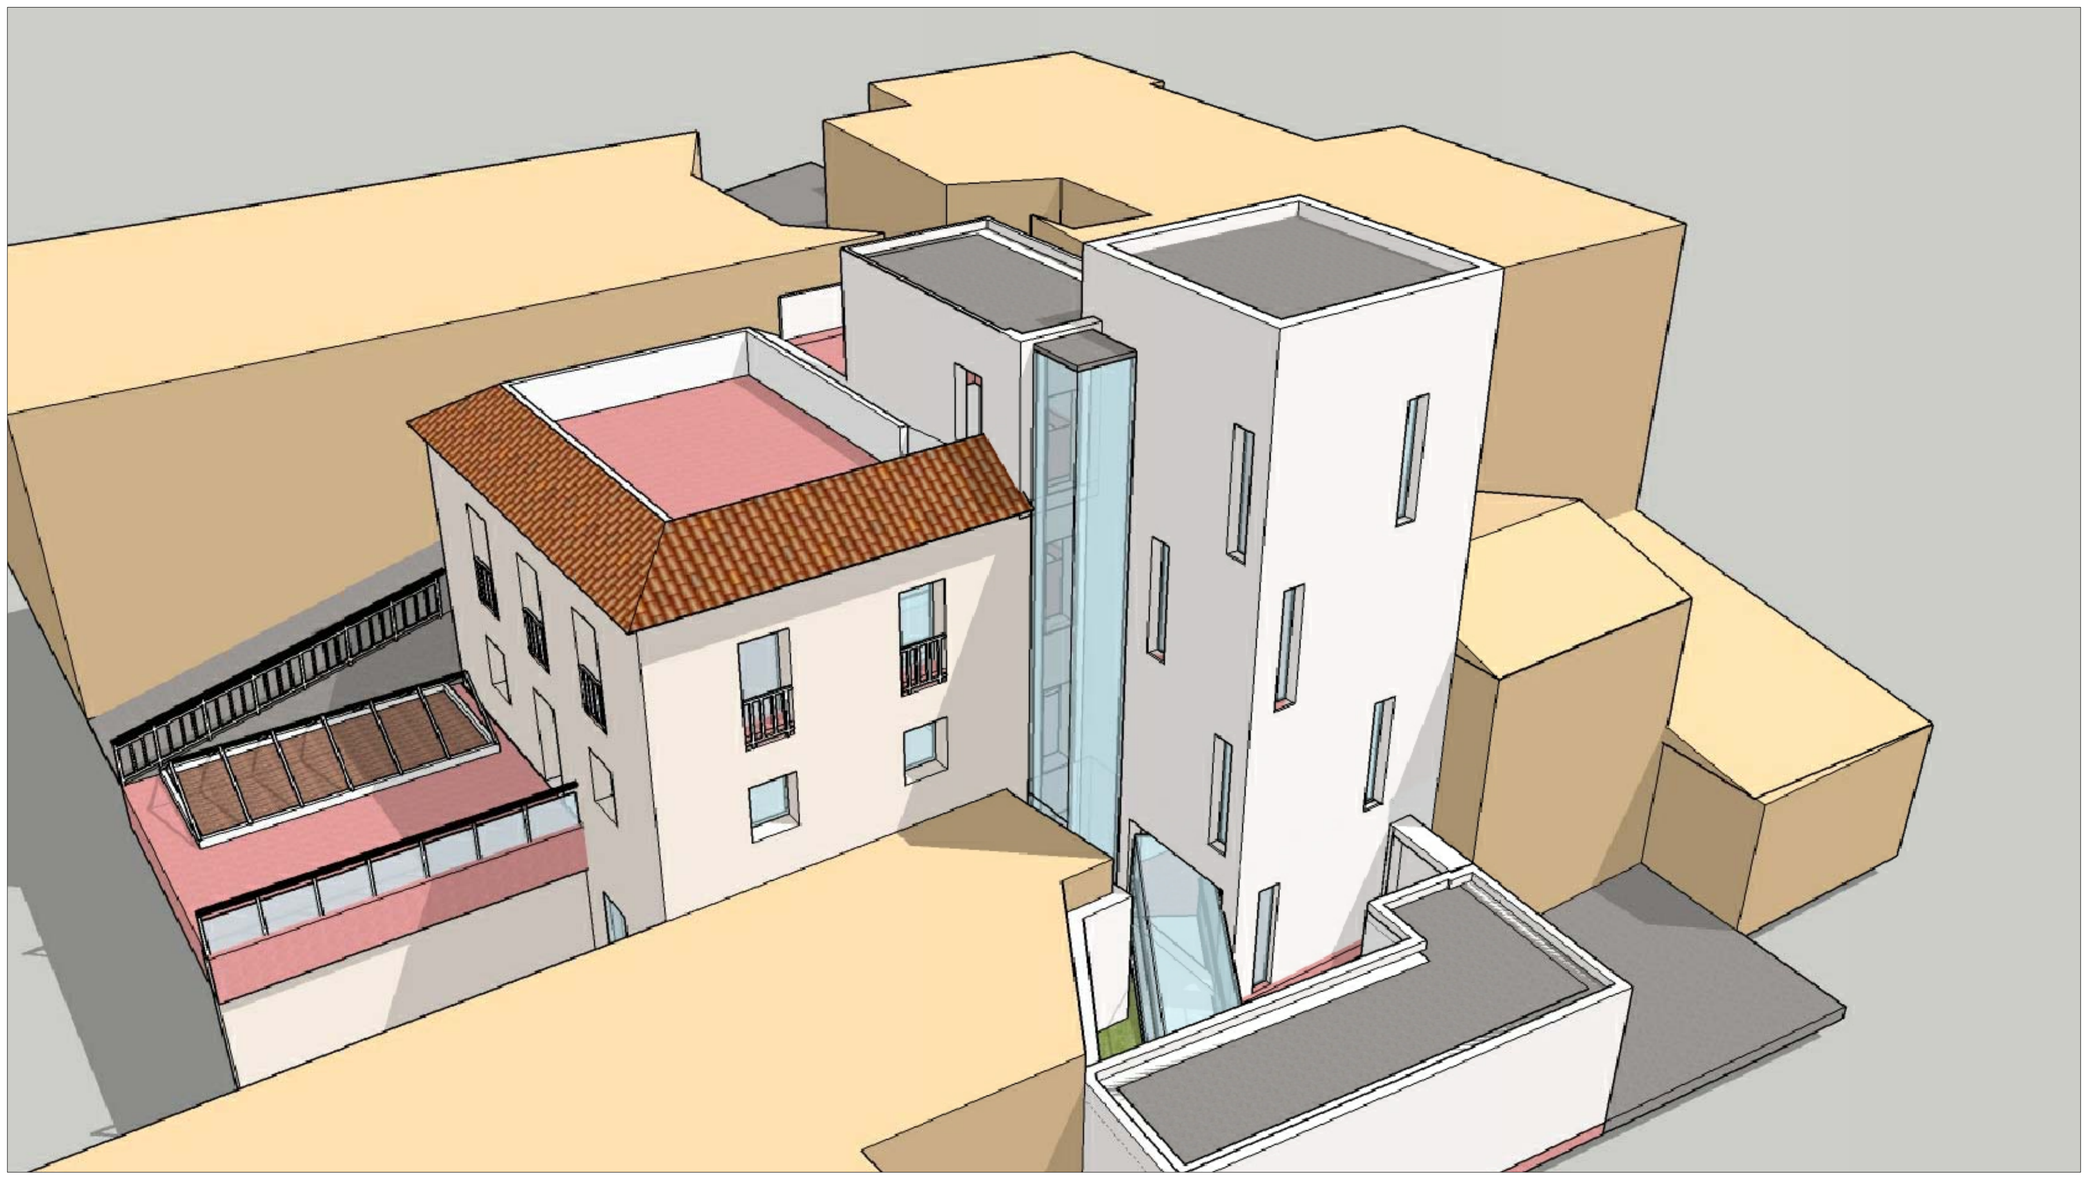

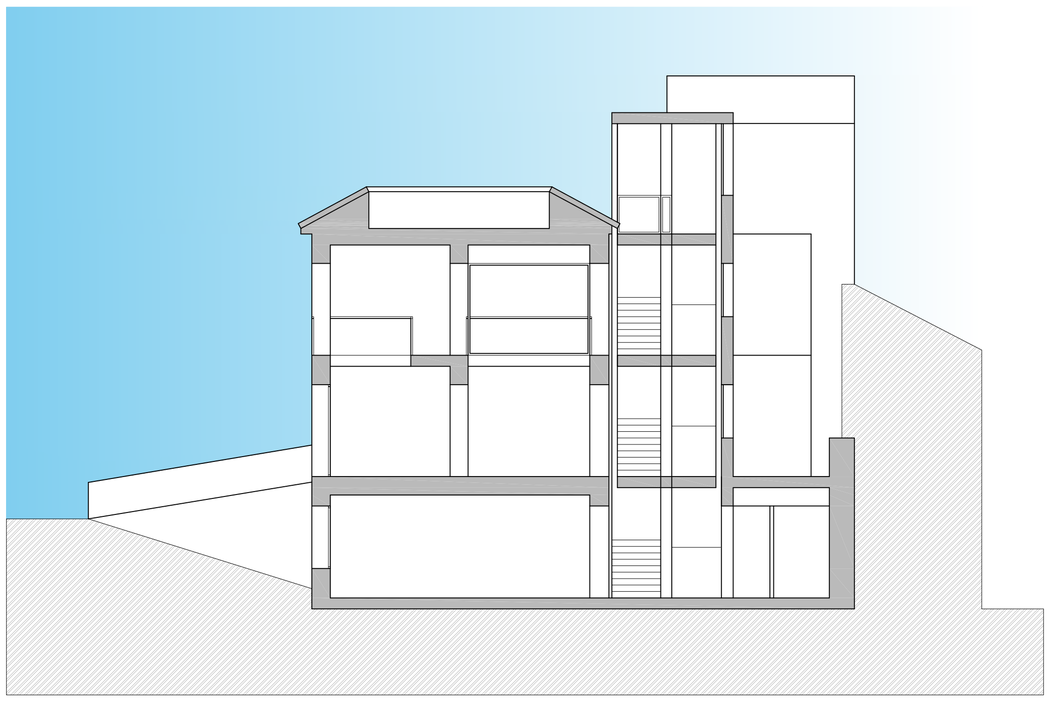

SECCIÓN EDIFICIO Y ESCALERAS

SECCION PATIOS