




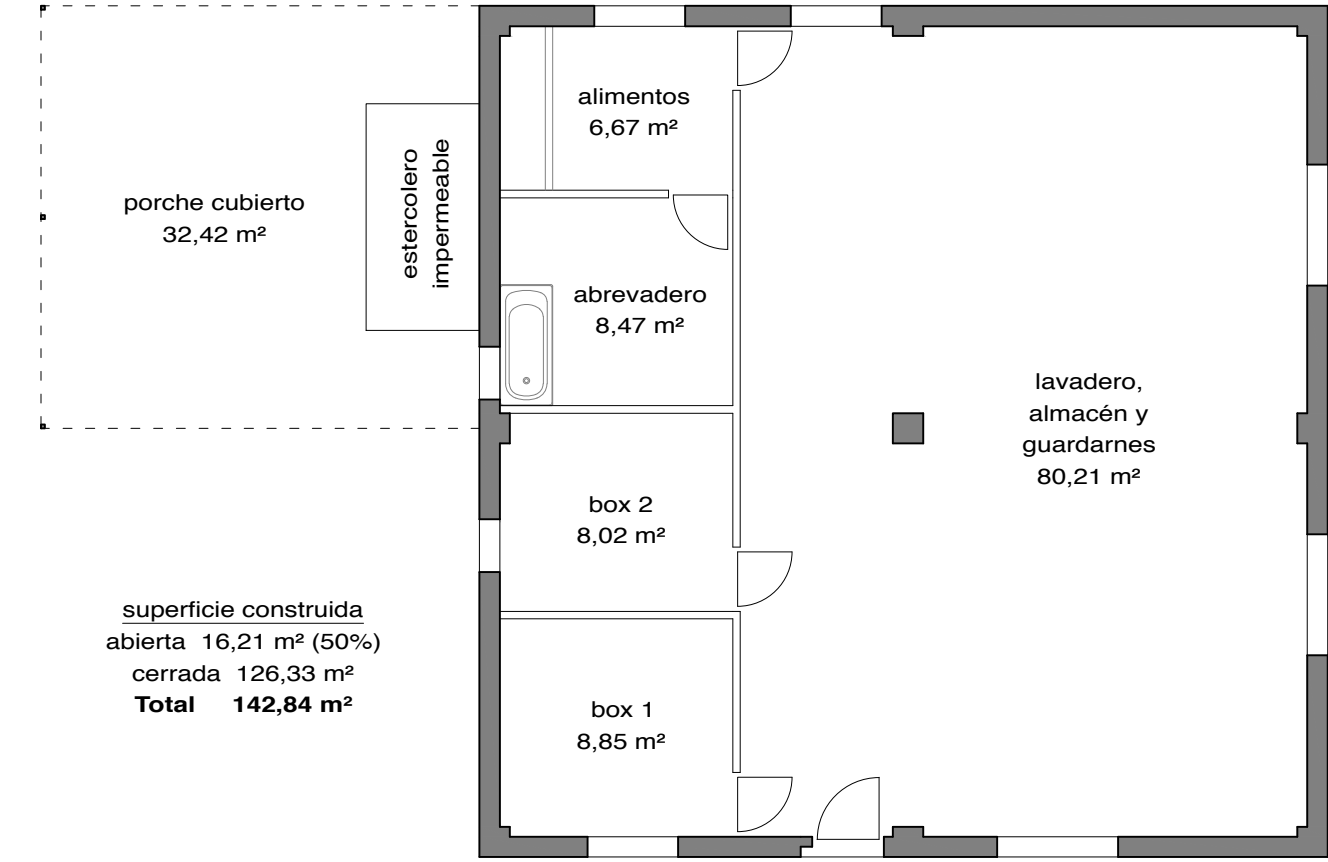


Planta baja

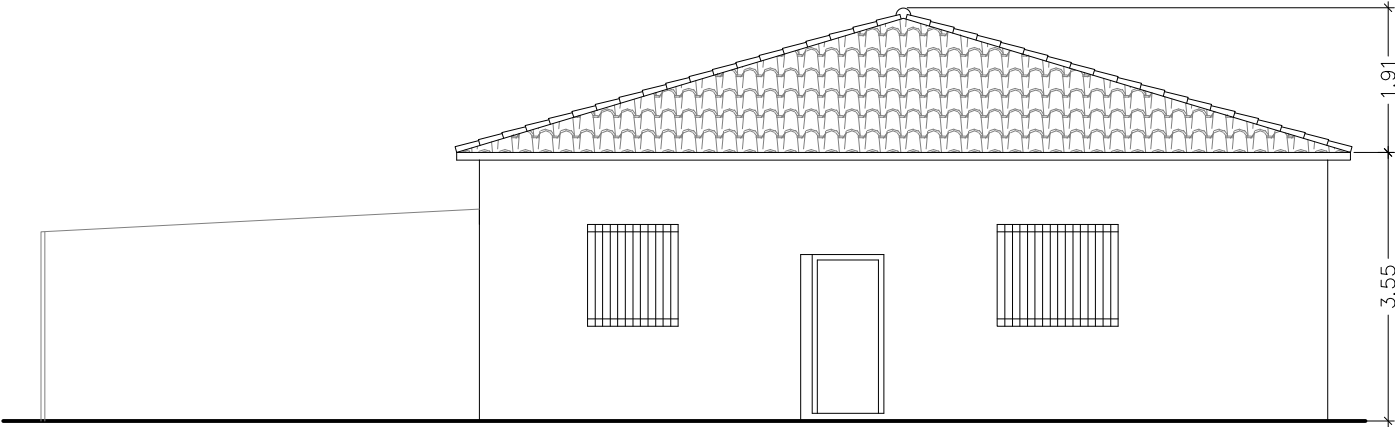


Alzado suroeste

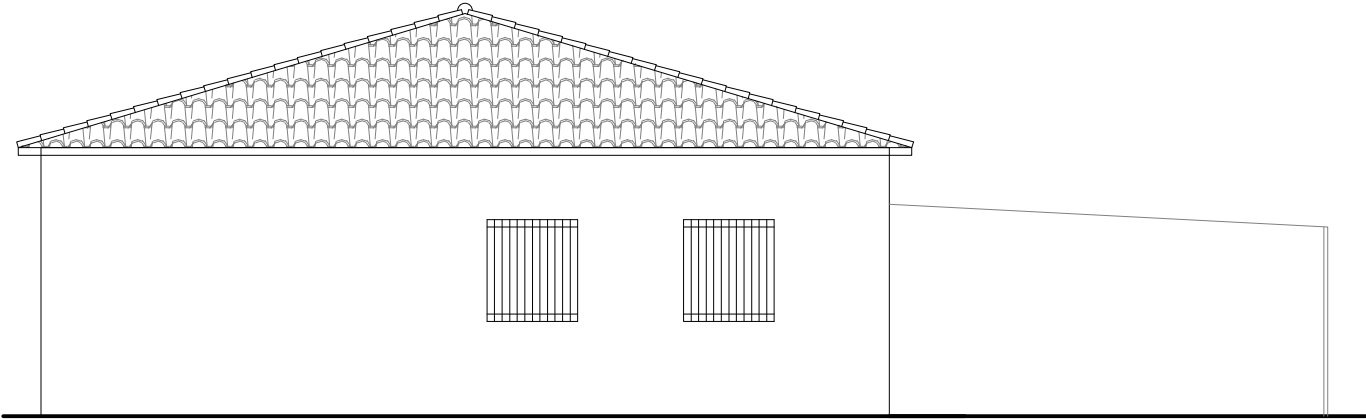


Alzado noreste

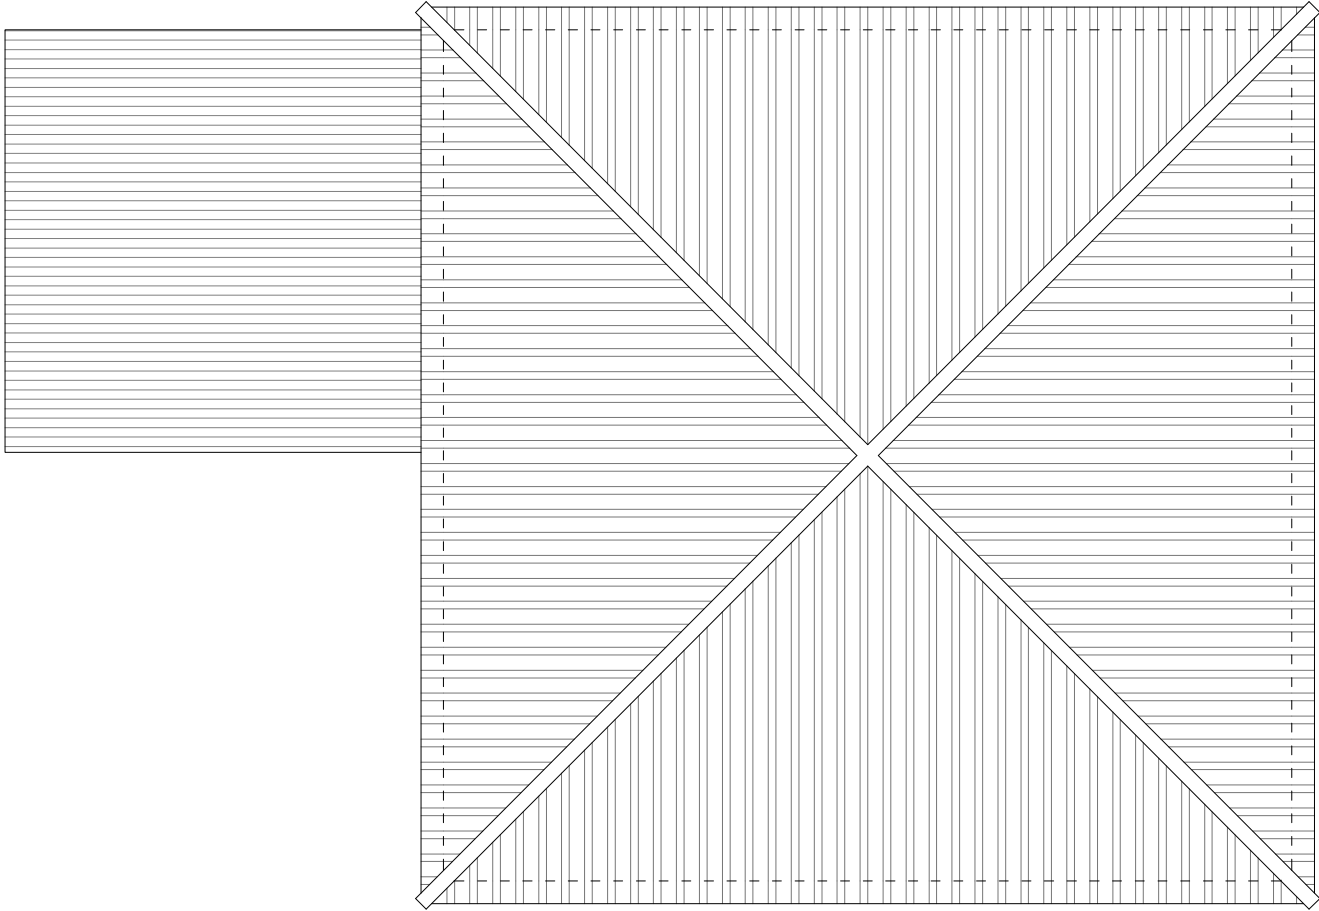



Planta Cubierta

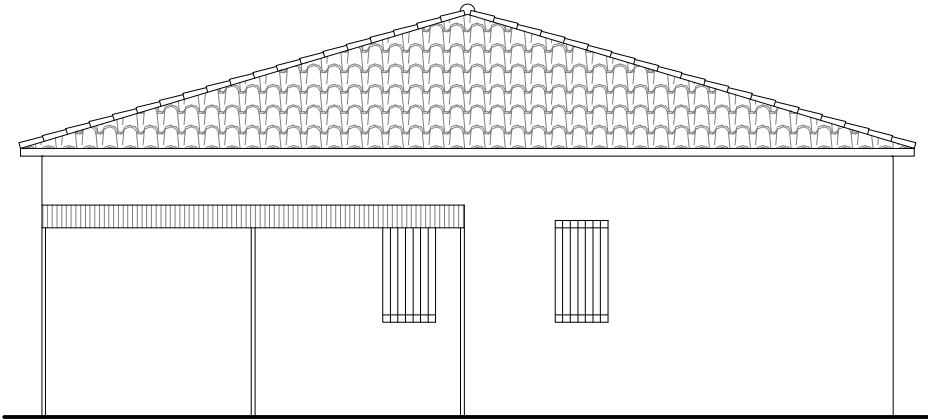

Alzado noroeste

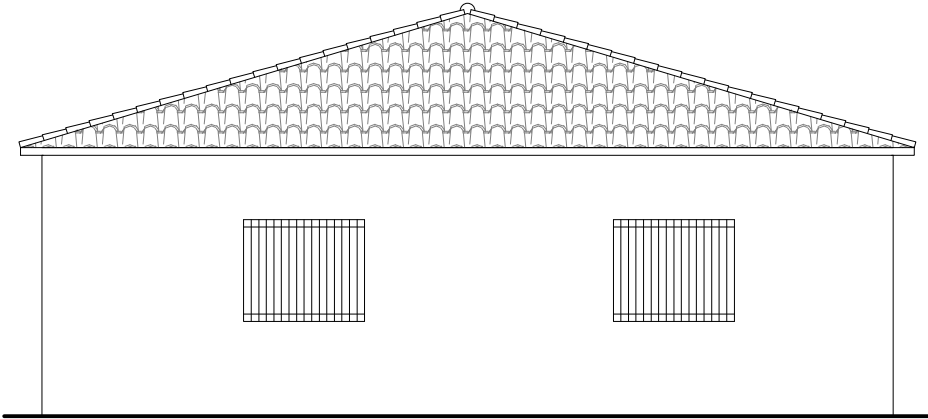

Alzado sureste

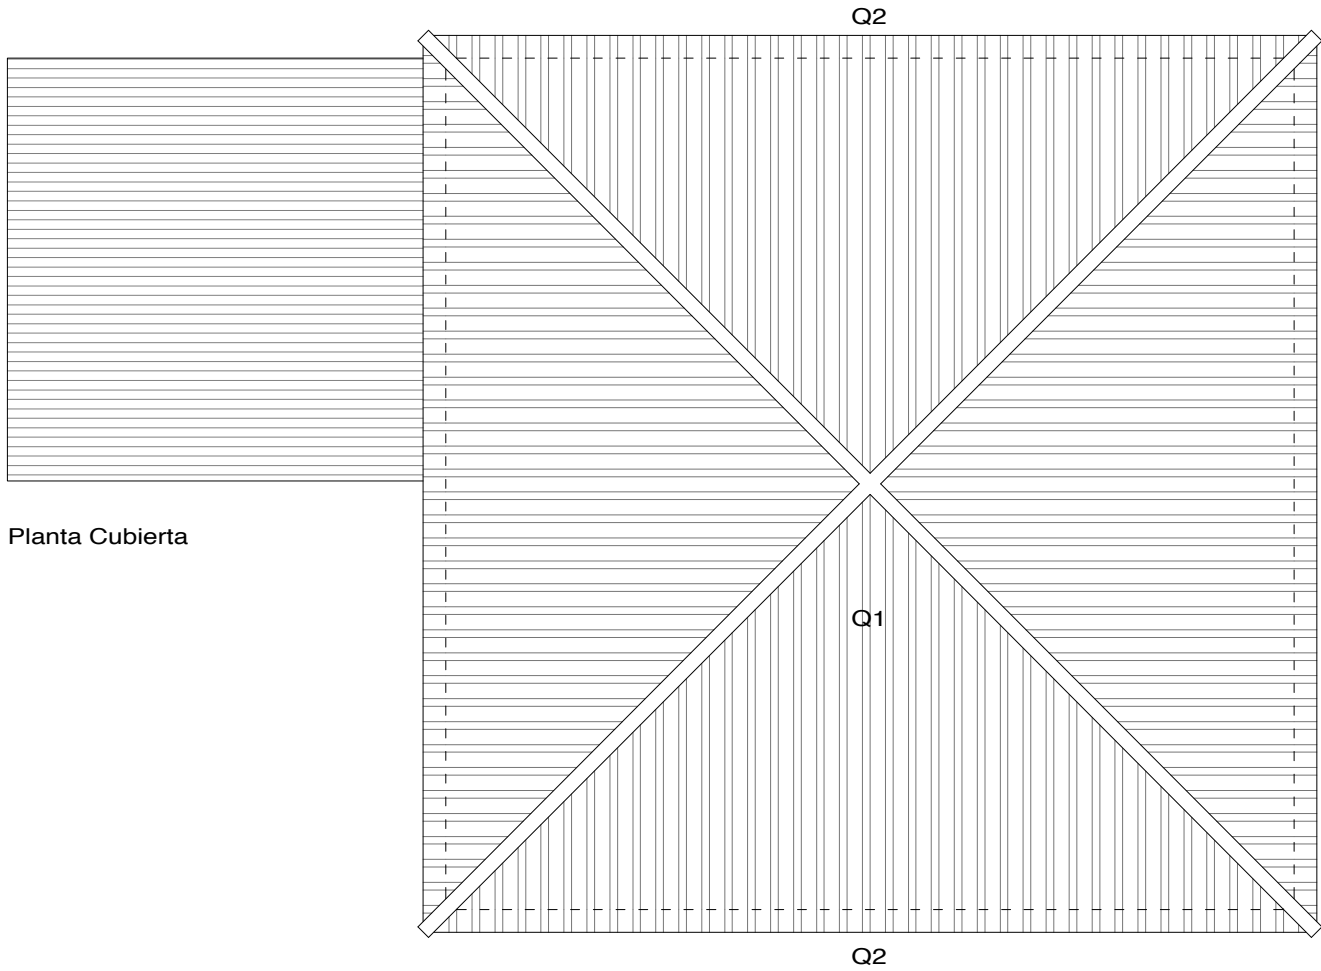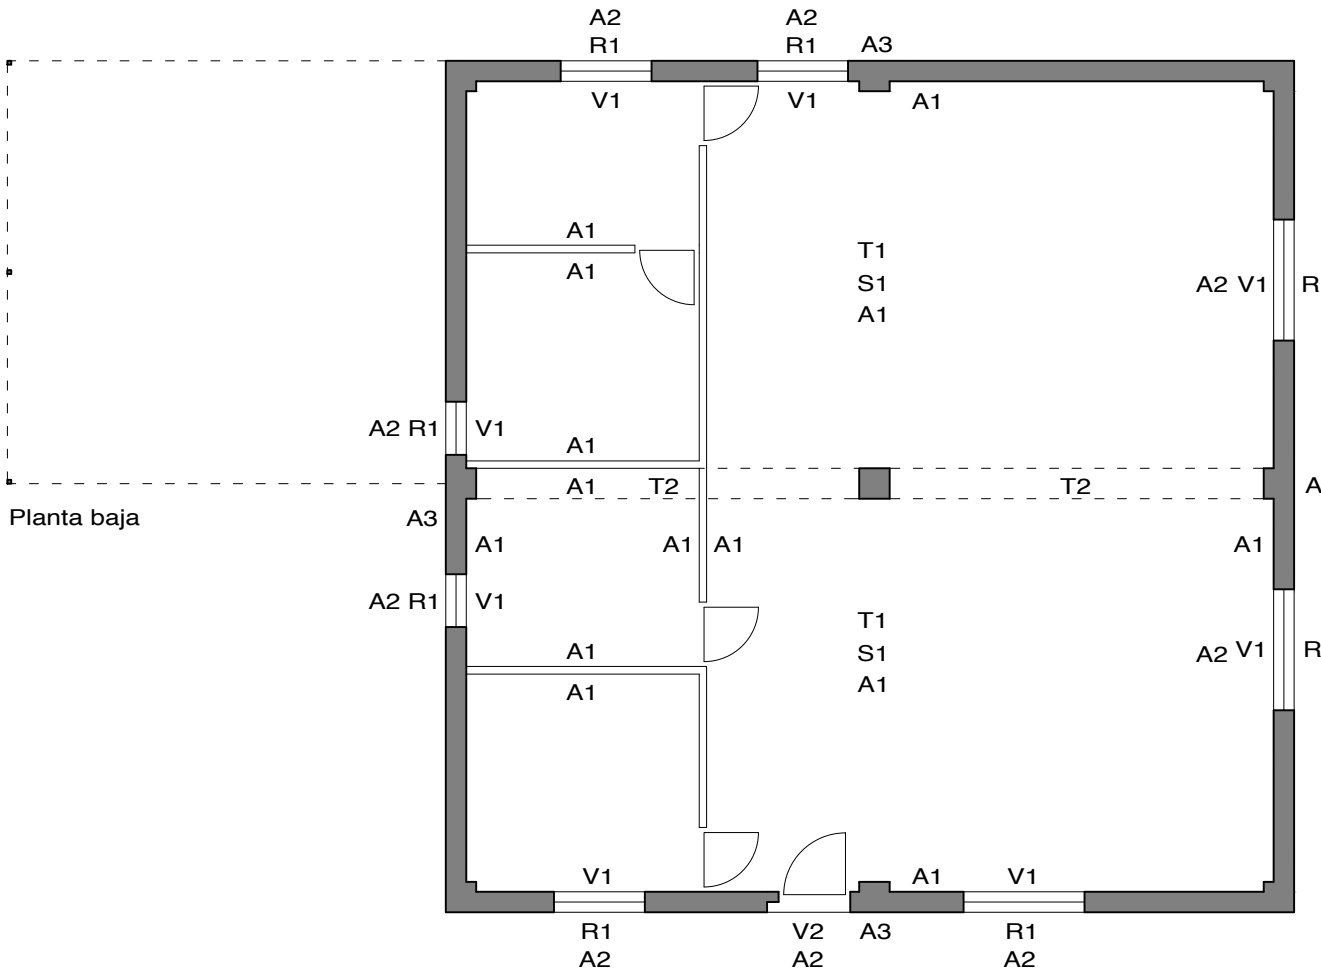

CUBIERTA:

Q1. Tejado con pendiente al 35% formado por: tabicones aligerados de ladrillo hueco doble de 25x12x8 cm. separados entre sí 100 cm., maestra superior de mortero, tablero de rasillón machihembrado de 100x25x4 cm., capa de compresión de 3 cm. de mortero de cemento M-5, y mallazo electrosoldado de 20x30 cm. Ø 4 mm., cubrición de teja cerámica mixta, colocadas en hiladas paralelas al alero, con solapes y recibidas con mortero.

Q2. Alero de viguetas de hormigón imitación madera ancladas a canto de forjado mediante garras de acero.

REVESTIMIENTOS:

A1. Guarnecido y enlucido sin maestrear con acabado con pasta de yeso YG e YF, y pintura plastica lisa formada por: lijado y limpieza del soporte, mano de fondo, plastecido, nueva mano de fondo y dos manos de acabado.

A2. Enfoscado sin maestrear y fratasado en jambas y dinteles con mortero M5 (1:6).

A3. Pintura pétrea lisa al cemento sobre paramentos verticales y horizontales de cemento, formada por: limpieza del soporte, mano de fondo y mano de acabado.

PAVIMENTOS:

S1. Recrecido de suelos de 5 cm de espesor, con mortero M10 (1:4), incluso extendido, maestreado y fratasado superficial

VIERTEAGUAS:

V1. Alfeizar: Vierteaguas cerámico en piezas de 28x14 cm. con goterón, recibido con mortero, i/rejuntado con lechada. Vuelo de 30 mm con goterón y pendiente del 10° hacia el exterior, sobre barrera impermeable.

V2. Umbral: Forrado de huella de peldaño formada por piezas de barro cocido de 14x28 cm., recibido con mortero i/rejuntado con lechada de cemento. Pendiente 1%. Resbaladicidad 2. Sobre barrera impermeable.

CERRAJERÍA:

R1. Reja en acero laminado en frío, formada por: bastidor en tubo de 40x20x2 mm, embarrotado con tubo de 20x20x1,5 mm y anclajes a los paramentos.


TRATAMIENTOS:

T1. Limpieza de paramentos con chorro de agua consistente en: Limpieza paramento; Aplicación de producto desincrustante; 3) Proyección de agua a presión controlada por maquinaria apropiada..

T2. Reparación de vigas con patologías consistente en: picado de las zonas a reparar, descarnando completamente las armaduras oxidadas hasta encontrar armadura sana. Eliminar el óxido de las armaduras con un cepillo o mediante chorreo de arena. Limpiar el polvo y aplicar una primera capa de imprimación antióxido. Una vez seca, aplicar una segunda capa, evitando manchar lo menos posible el hormigón. Reposición de armaduras en caso de ser necesario. Aplicar mediante llana mezcla de mortero impermeable de reparación en capas sucesivas de 10 a 50 mm. por capa.

SECCIÓN CONSTRUCTIVA

1. rasillón y capa de compresión
2. tabicones palomeros
3. rasillón
4. teja mixta cerámica
5. vigueta prefabricada
6. guarnecido enlucido yeso
7. pintura pétrea
8. pintura plástica
9. enfoscado y fratasado mortero
10. reja metálica
11. vierteaguas
12. impermeabilización
13. recrecido y nivelado mortero

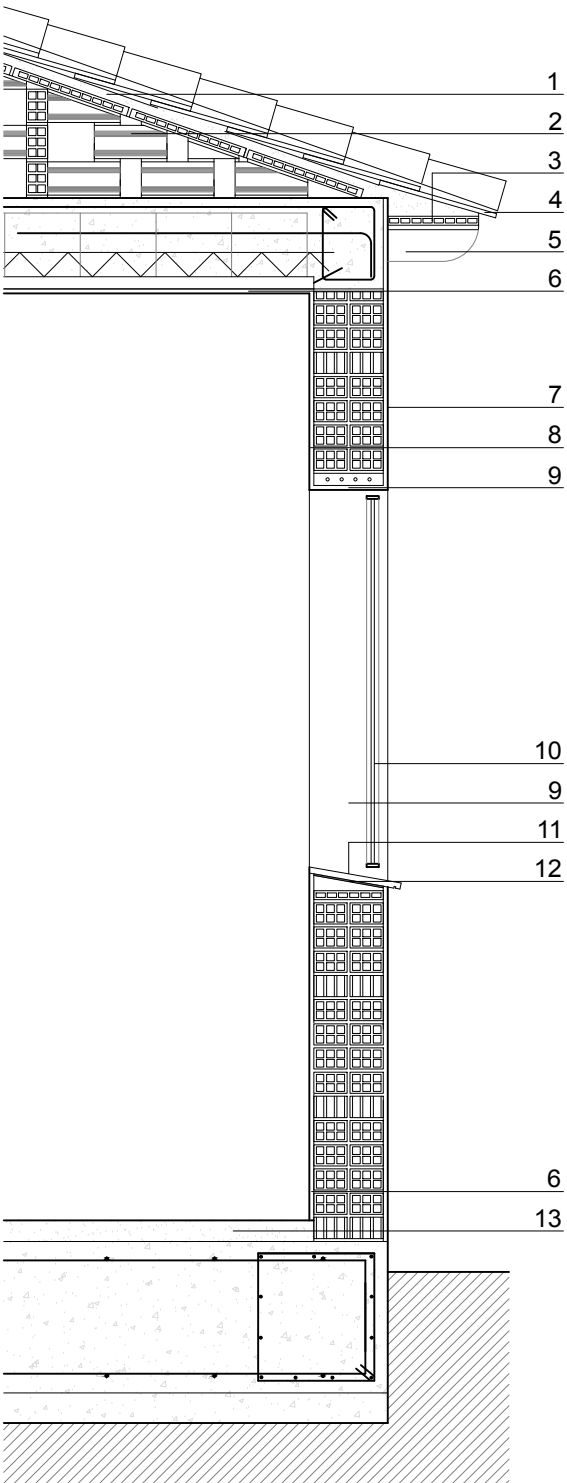

arquitecto:  
**JORGE AYALA VIÑAS**  
colegiado nº 1.599  
c/ Celebes Barat, 42. Málaga  
ayvi3069@coarf.es

situación:  
**POLIGONO 2, PARCELA 242, CASA DE ARIAS, CASABERMEJA (MÁLAGA)**

plano:  
**INTERVENCIONES Y SECC. CONSTRUCTIVA**

descripción:  
**ANEXO OBRAS DECLARACIÓN ASIMILADO REGIMEN FUERA DE ORDENACIÓN PARA GUARDA DE EQUINOS**

propietario:  
**PEDRO LUQUE MUÑOZ**

fecha:  
**02/18**

AYALA VIÑAS, JORGE

LUQUE MUÑOZ, PEDRO

CERTIFICADO SAFO CON OBRAS COMPLEMENTARIA

29160 - CASABERMEJA

05/03/2018 - NºExp. 2018/000776/001



COLEGIO DE ARQUITECTOS DE MÁLAGA

VISADO ESTATUTARIO

E: 1/100;1/25

Pag. 2 de 3

El presente visado acredita expresamente las siguientes circunstancias:  
- La identidad y habilitación profesional del arquitecto autor del trabajo  
- La integridad formal y corrección documental según normativa aplicable

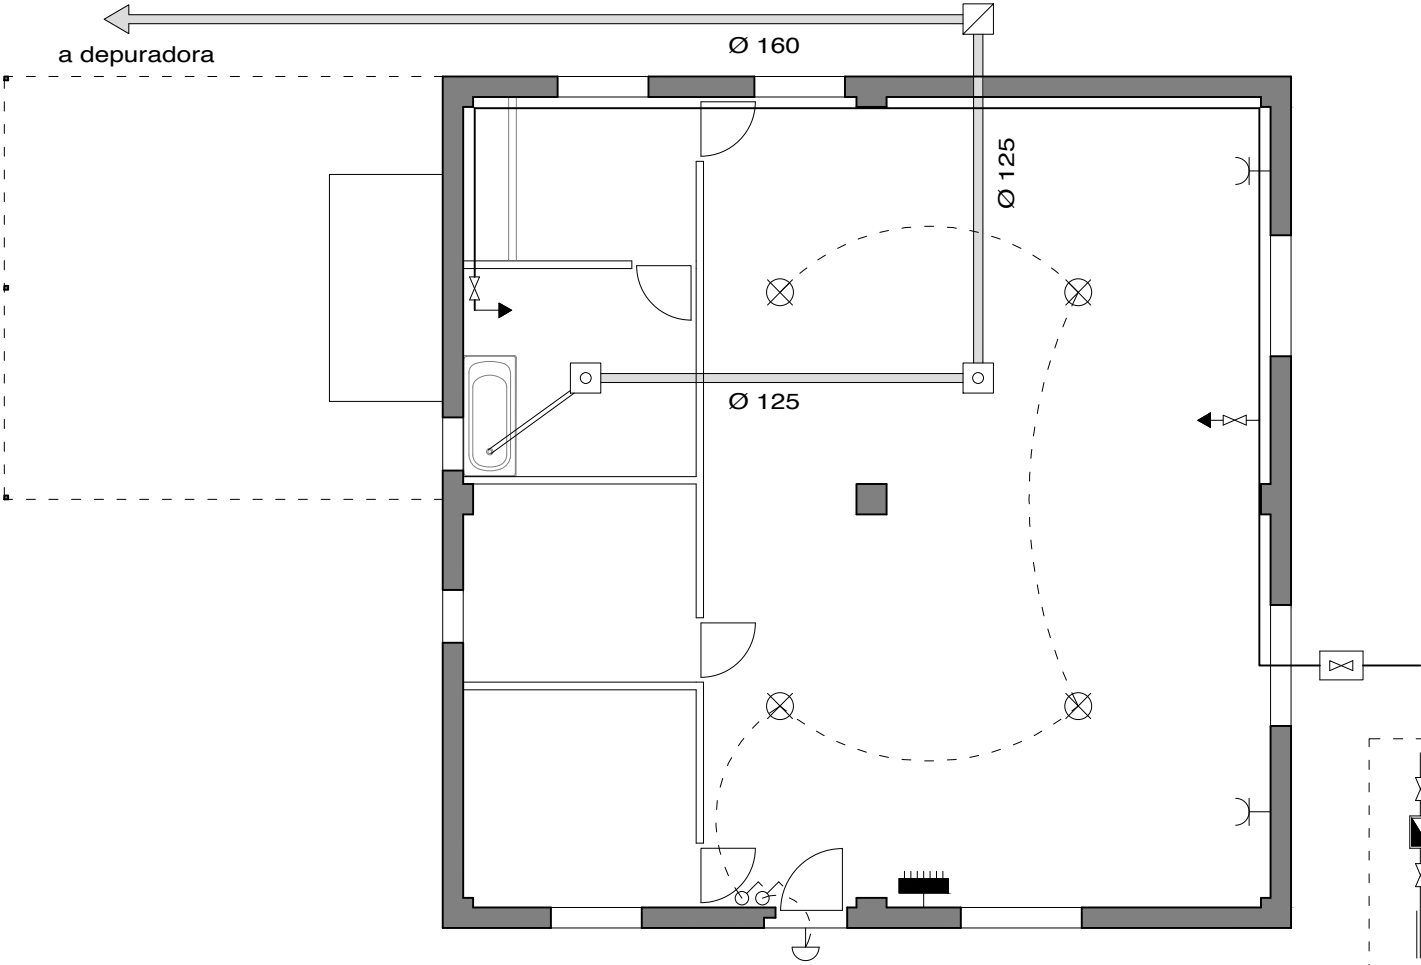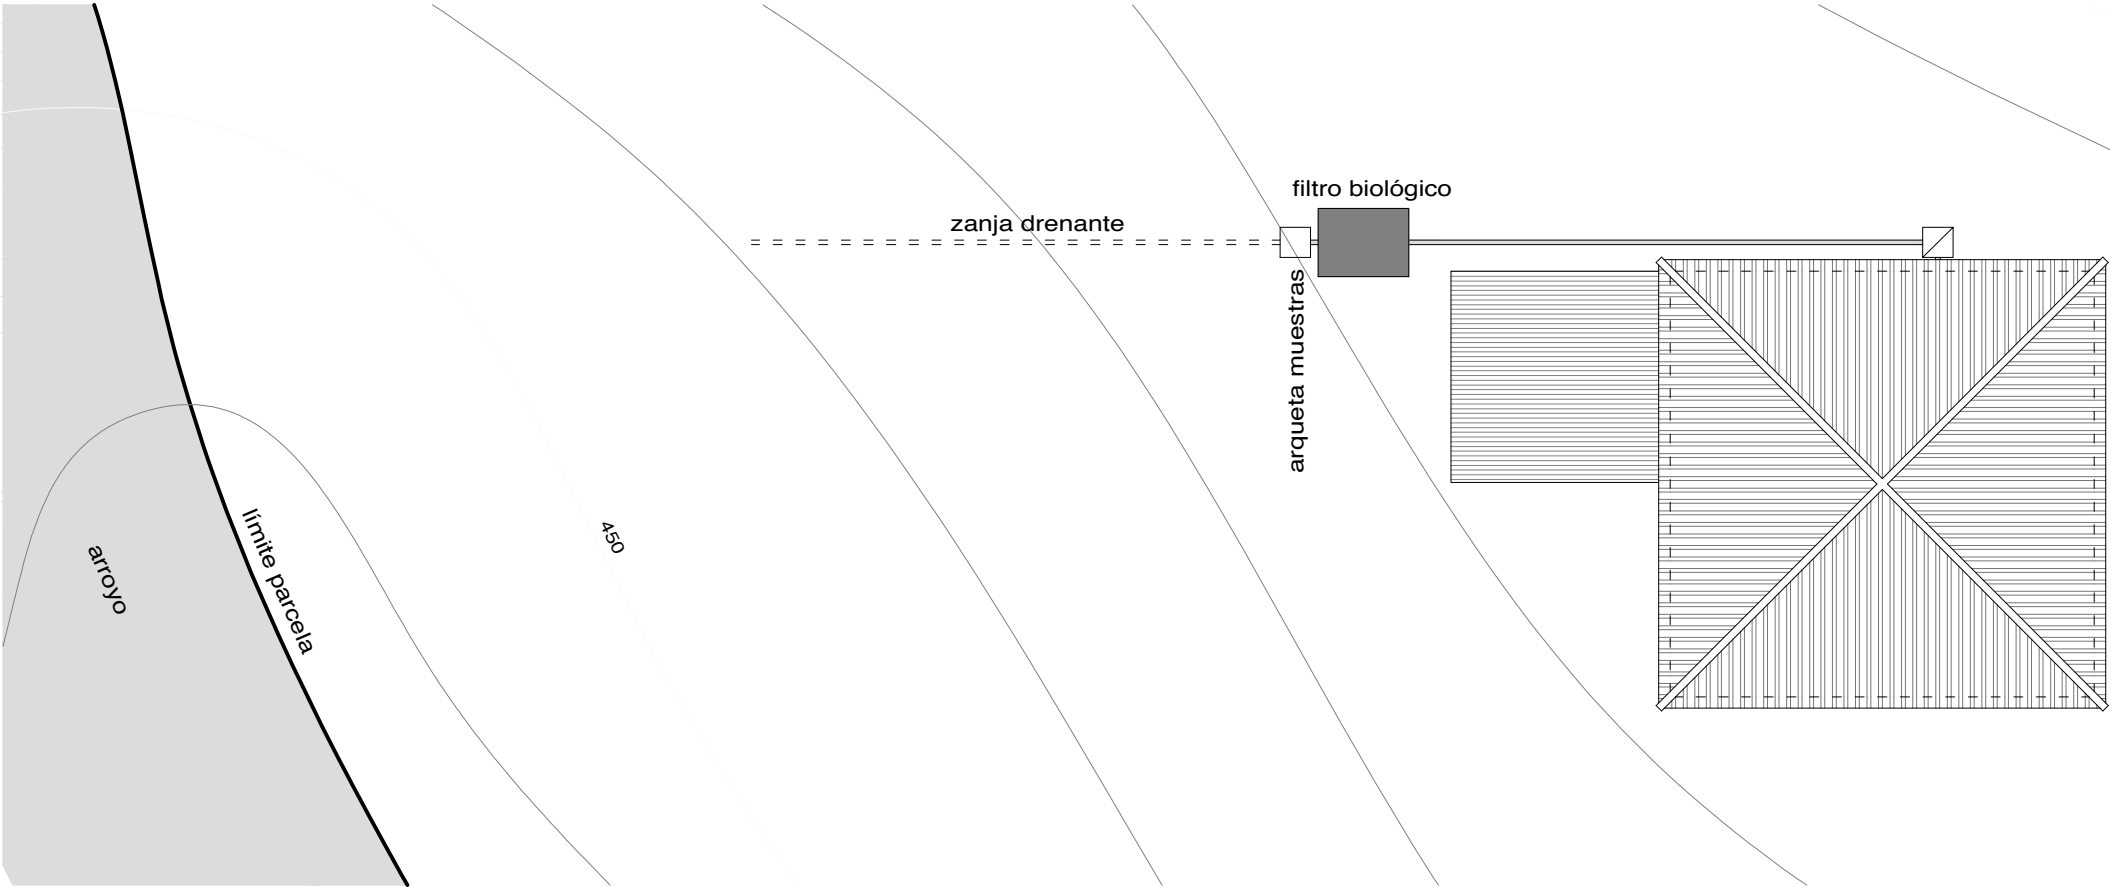

ubicación plano  
02 suministros

