
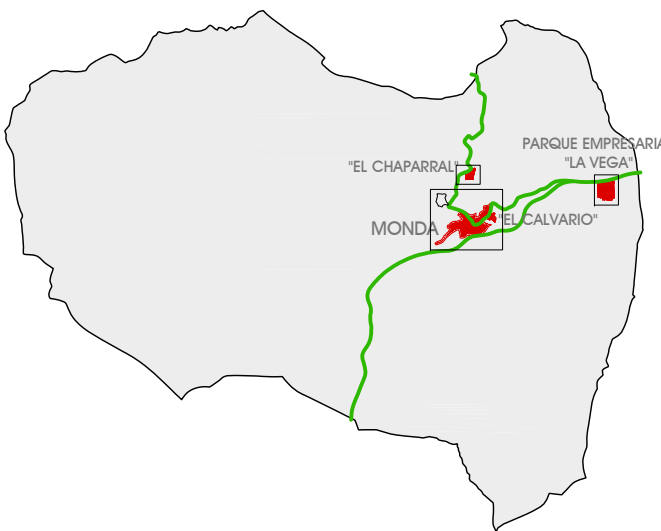
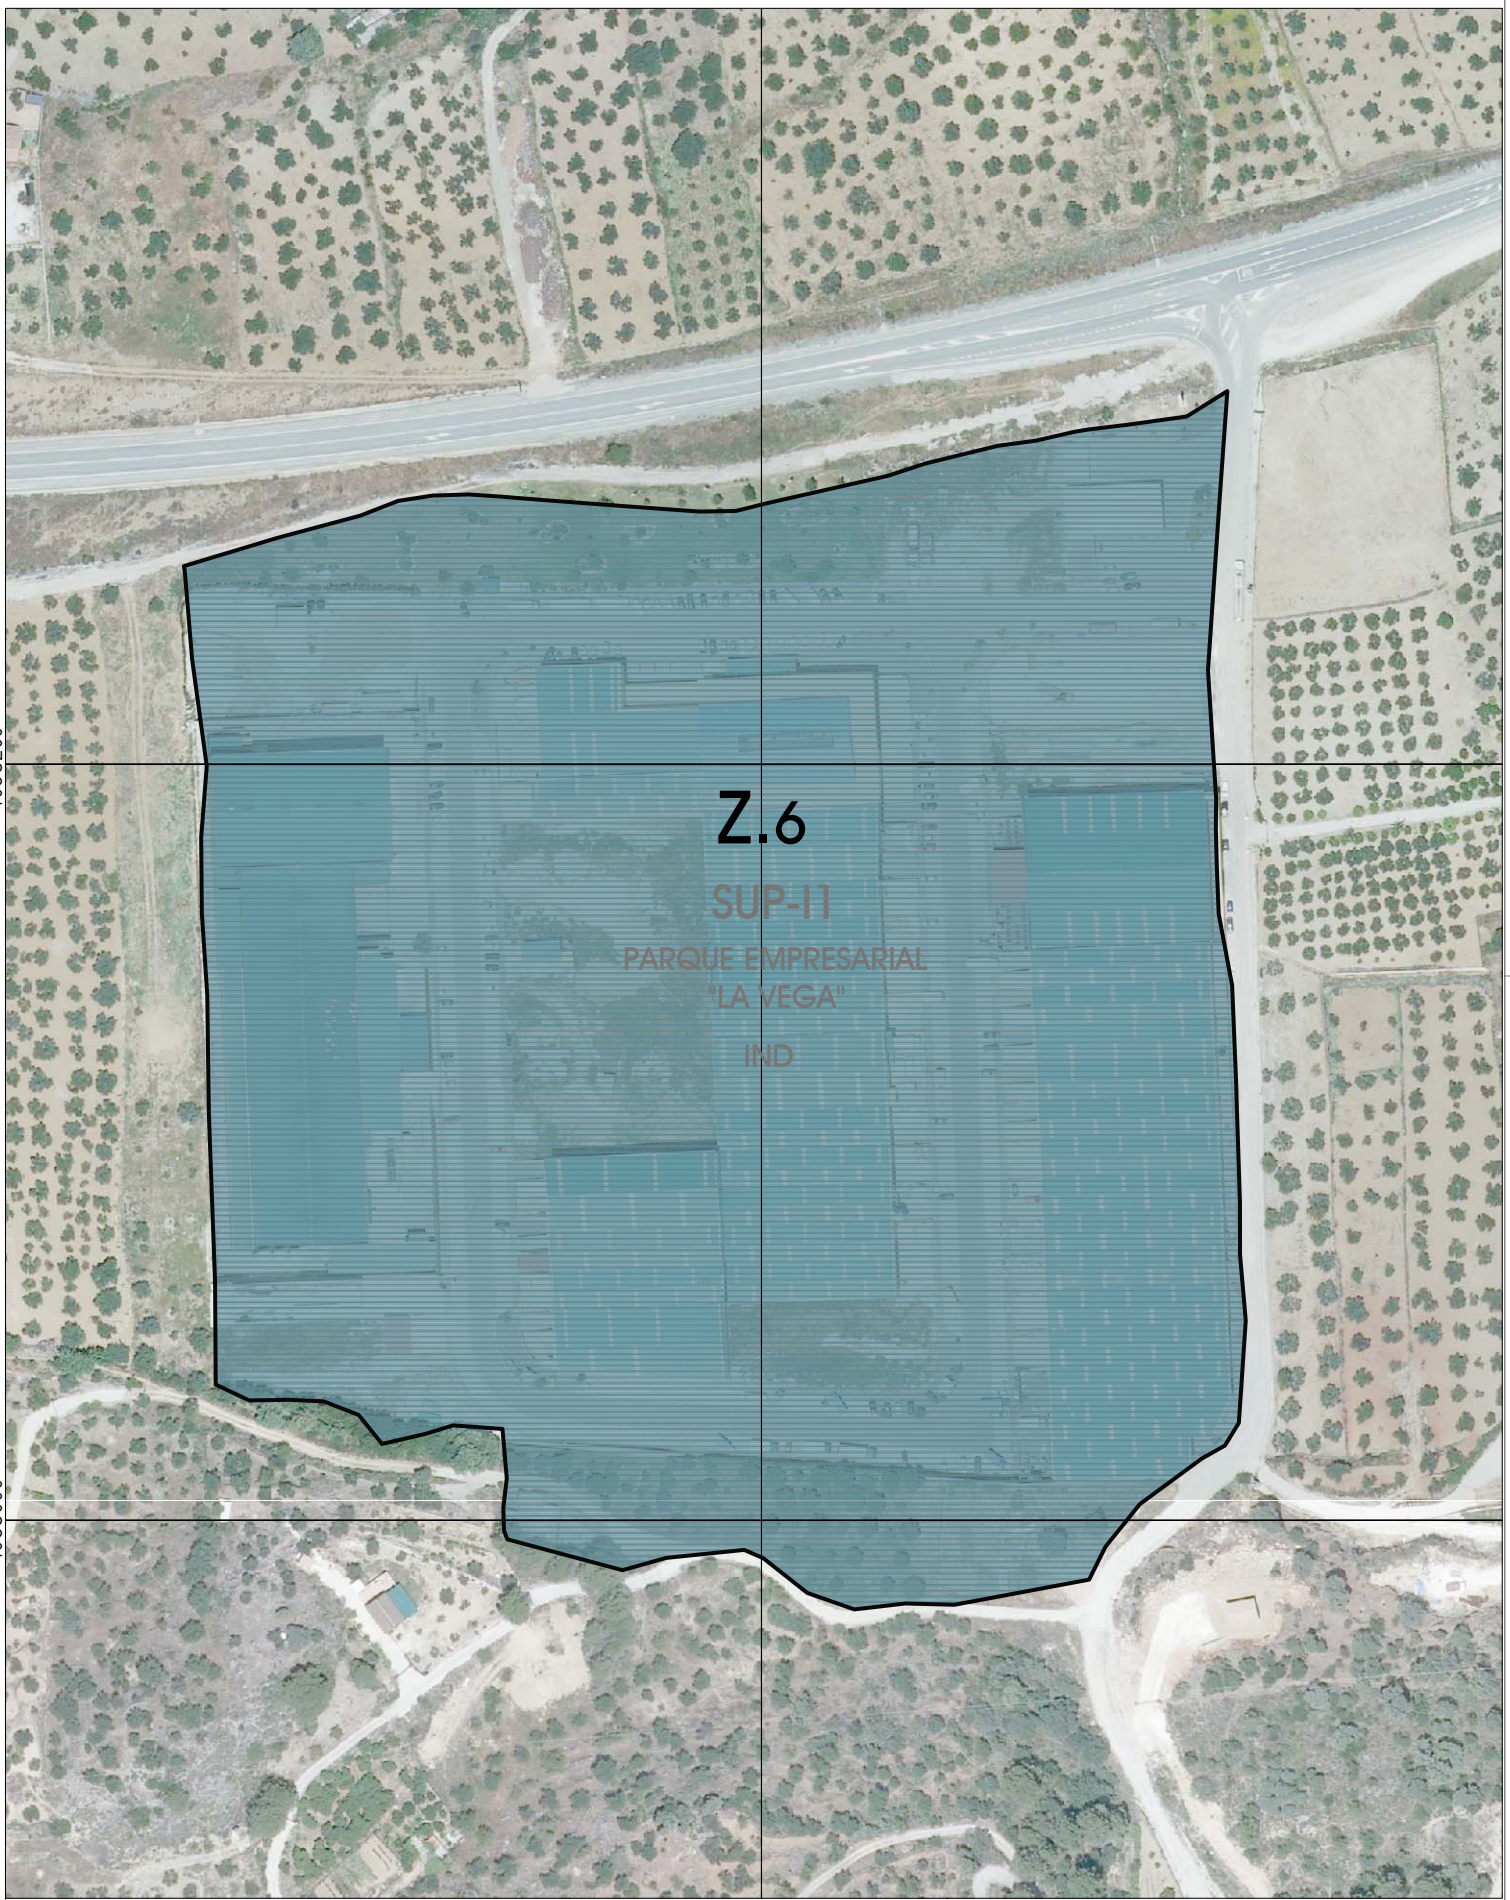
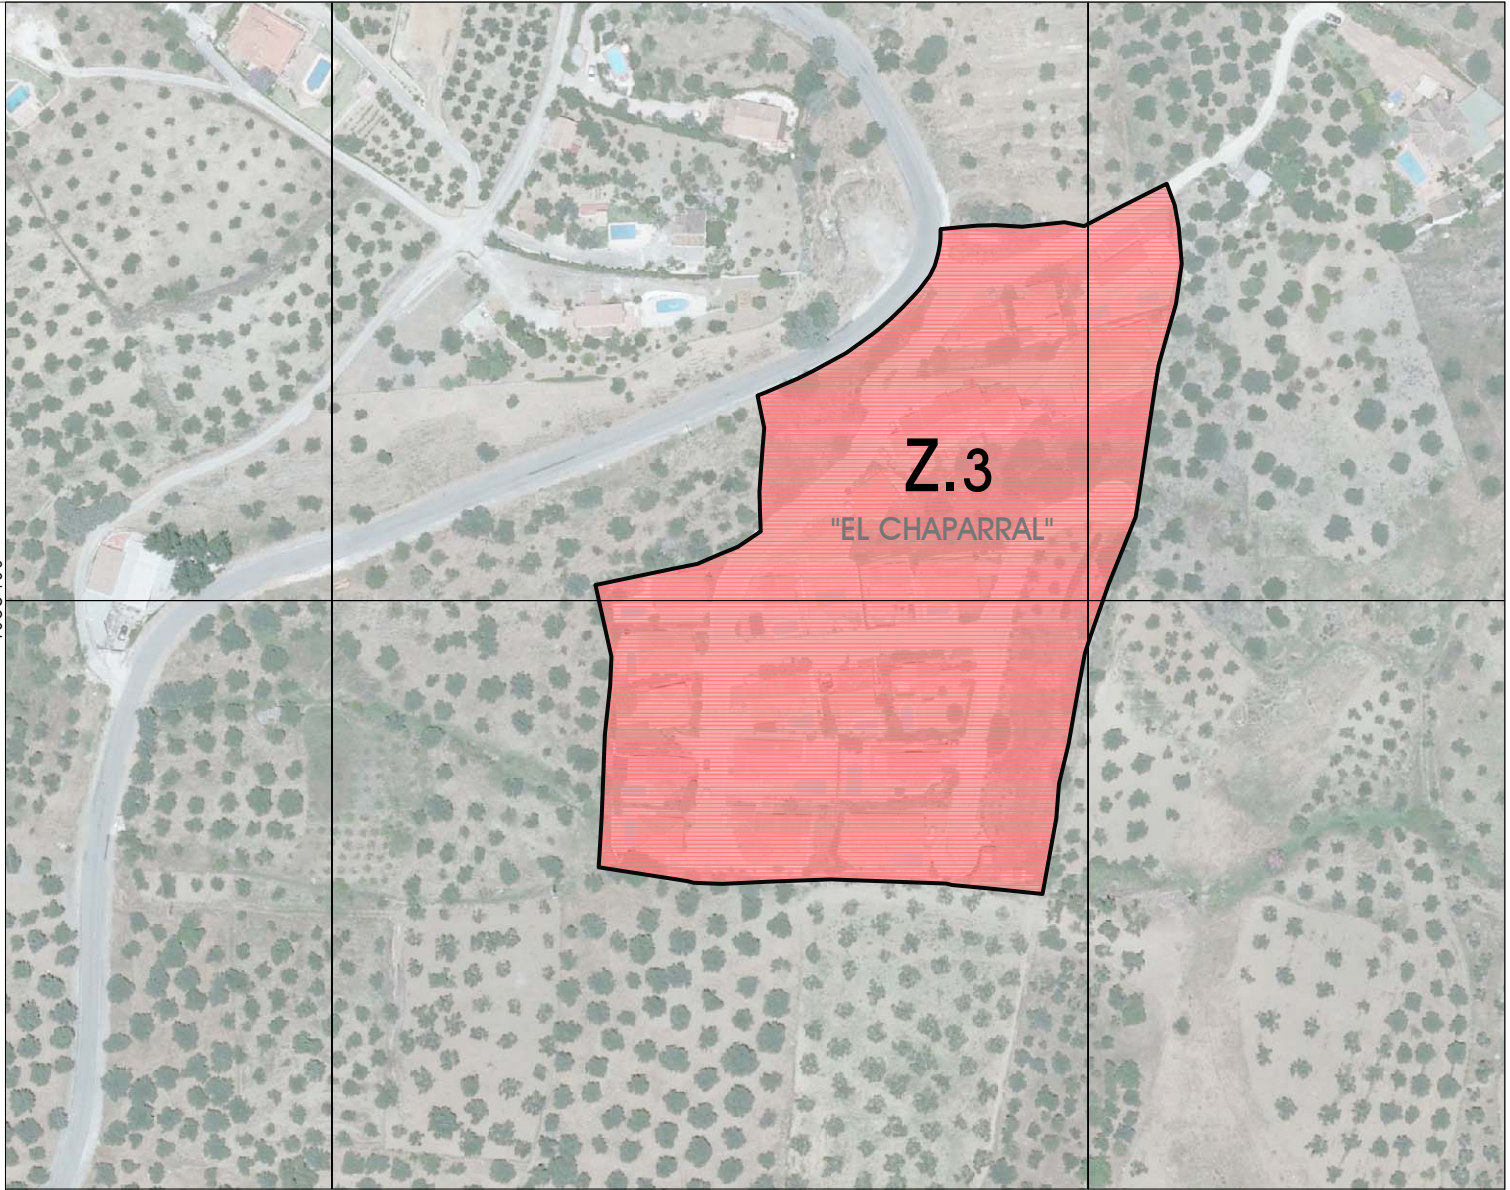


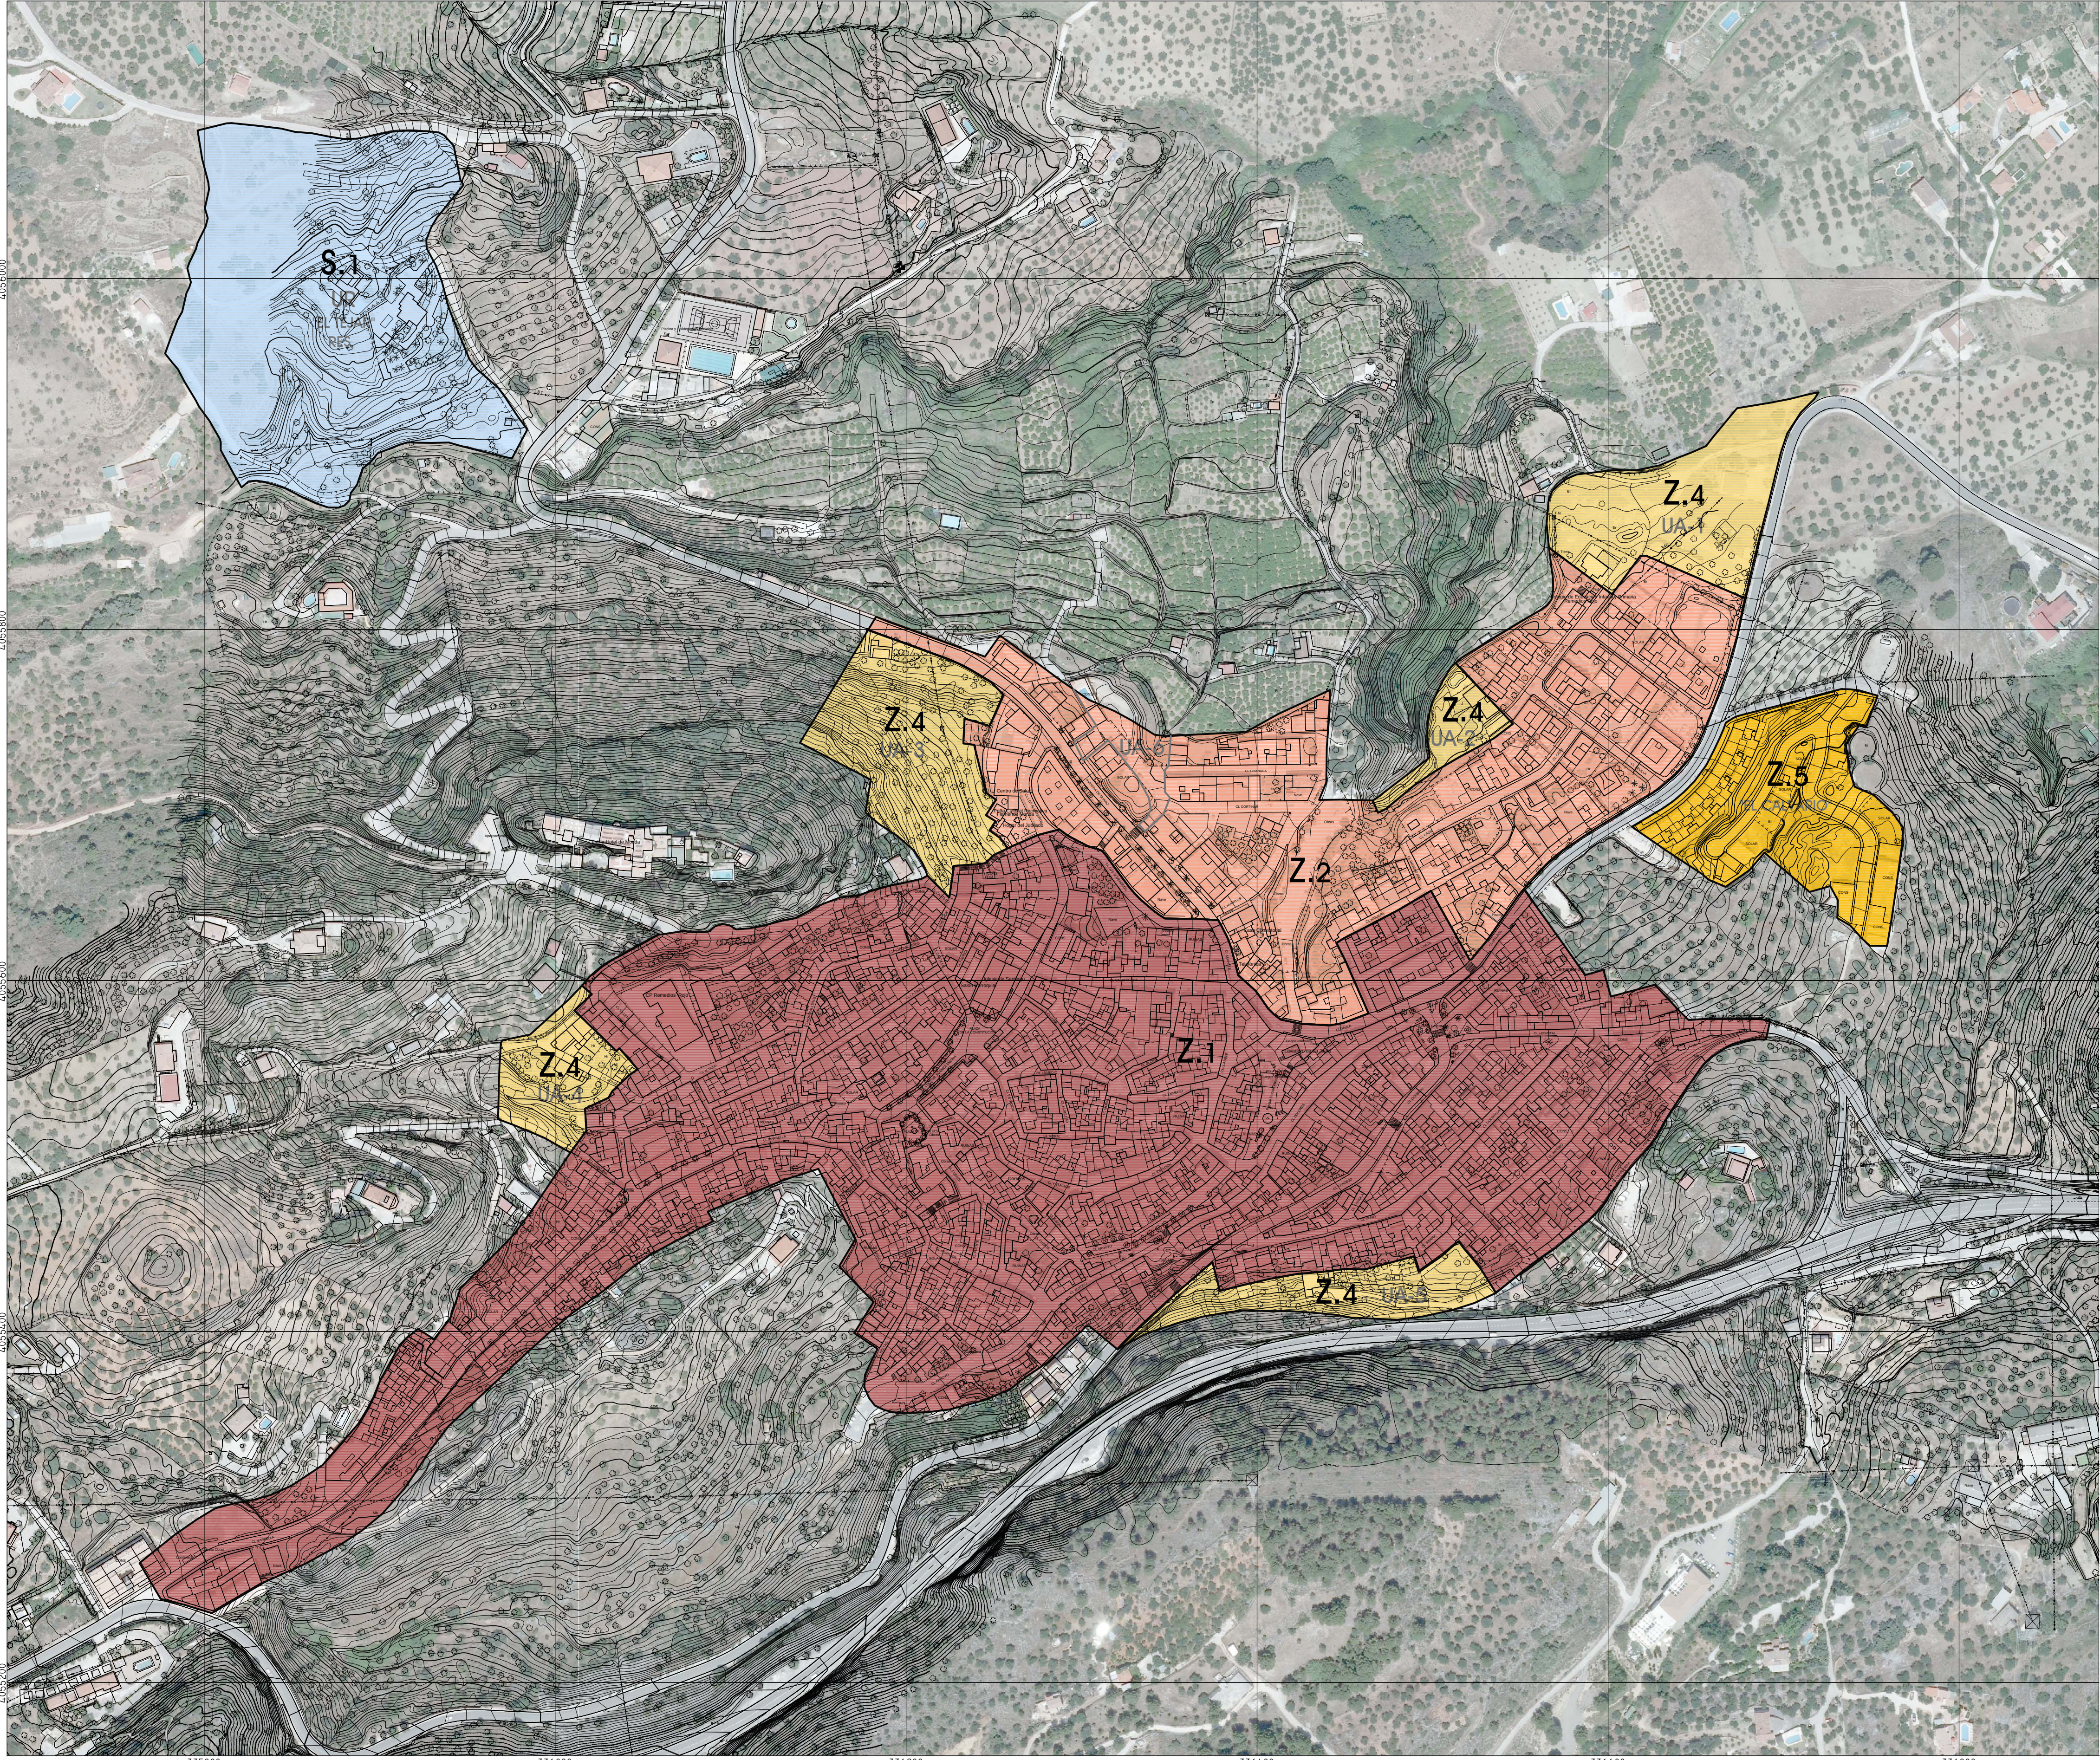

ZONAS EN SUELO URBANO

ZONAS	ÁMBITO	SUPERFICIE	USO GLOBAL	NIVEL DE DENSIDAD	INTERVALO DE DENSIDAD	EDIFICABILIDAD GLOBAL
Z1	NÚCLEO TRADICIONAL	141.478,00 m ²	RESIDENCIAL	MUY ALTA	100 Viviendas/Hab.	1,20 m ² /m ² s
Z2	ENSANCHE DEL NÚCLEO TRADICIONAL	52.048,00 m ²	RESIDENCIAL	MUY ALTA	90 Viviendas/Hab.	1,85 m ² /m ² s
Z3	EL CHAPARRAL	18.157,00 m ²	RESIDENCIAL	MEDIA-BAJA	15-30 Viviendas/Hab.	0,41 m ² /m ² s
Z4	UE-1, UE-2, UE-3, UE-4 Y UE-5	29.945,00 m ²	RESIDENCIAL	MEDIA	30-50 Viviendas/Hab.	0,60 m ² /m ² s
Z5	EL CALVARIO	11.931,00 m ²	RESIDENCIAL	ALTA	50-75 Viviendas/Hab.	0,75 m ² /m ² s
Z6	PARQUE EMPRESARIAL	75.245,30 m ²	INDUSTRIAL	----	----	0,68 m ² /m ² s

SECTORES DE SUELO URBANIZABLE

ZONAS	ÁMBITO	SUPERFICIE	USO GLOBAL	NIVEL DE DENSIDAD	INTERVALO DE DENSIDAD	EDIFICABILIDAD GLOBAL
S1	EL TEJAR	30.333,18 m ²	RESIDENCIAL	ALTA	50-75 Viviendas/Hab.	0,60 m ² /m ² s

PLAN GENERAL DE ORDENACIÓN URBANÍSTICA MONDA

ADAPTACIÓN PARCIAL A LA L.O.U.A.

ORDENACIÓN

0.13

USOS, DENSIDADES Y EDIFICABILIDADES GLOBALES

HOJA 1/1

ESCALA: 1/2.000

APROBACIÓN DEFINITIVA
FECHA: OCTUBRE 2014



M
málaga.es diputación
arquitectura y urbanismo

Arquitecta directora:
M. Carmen Moreno Avilés