


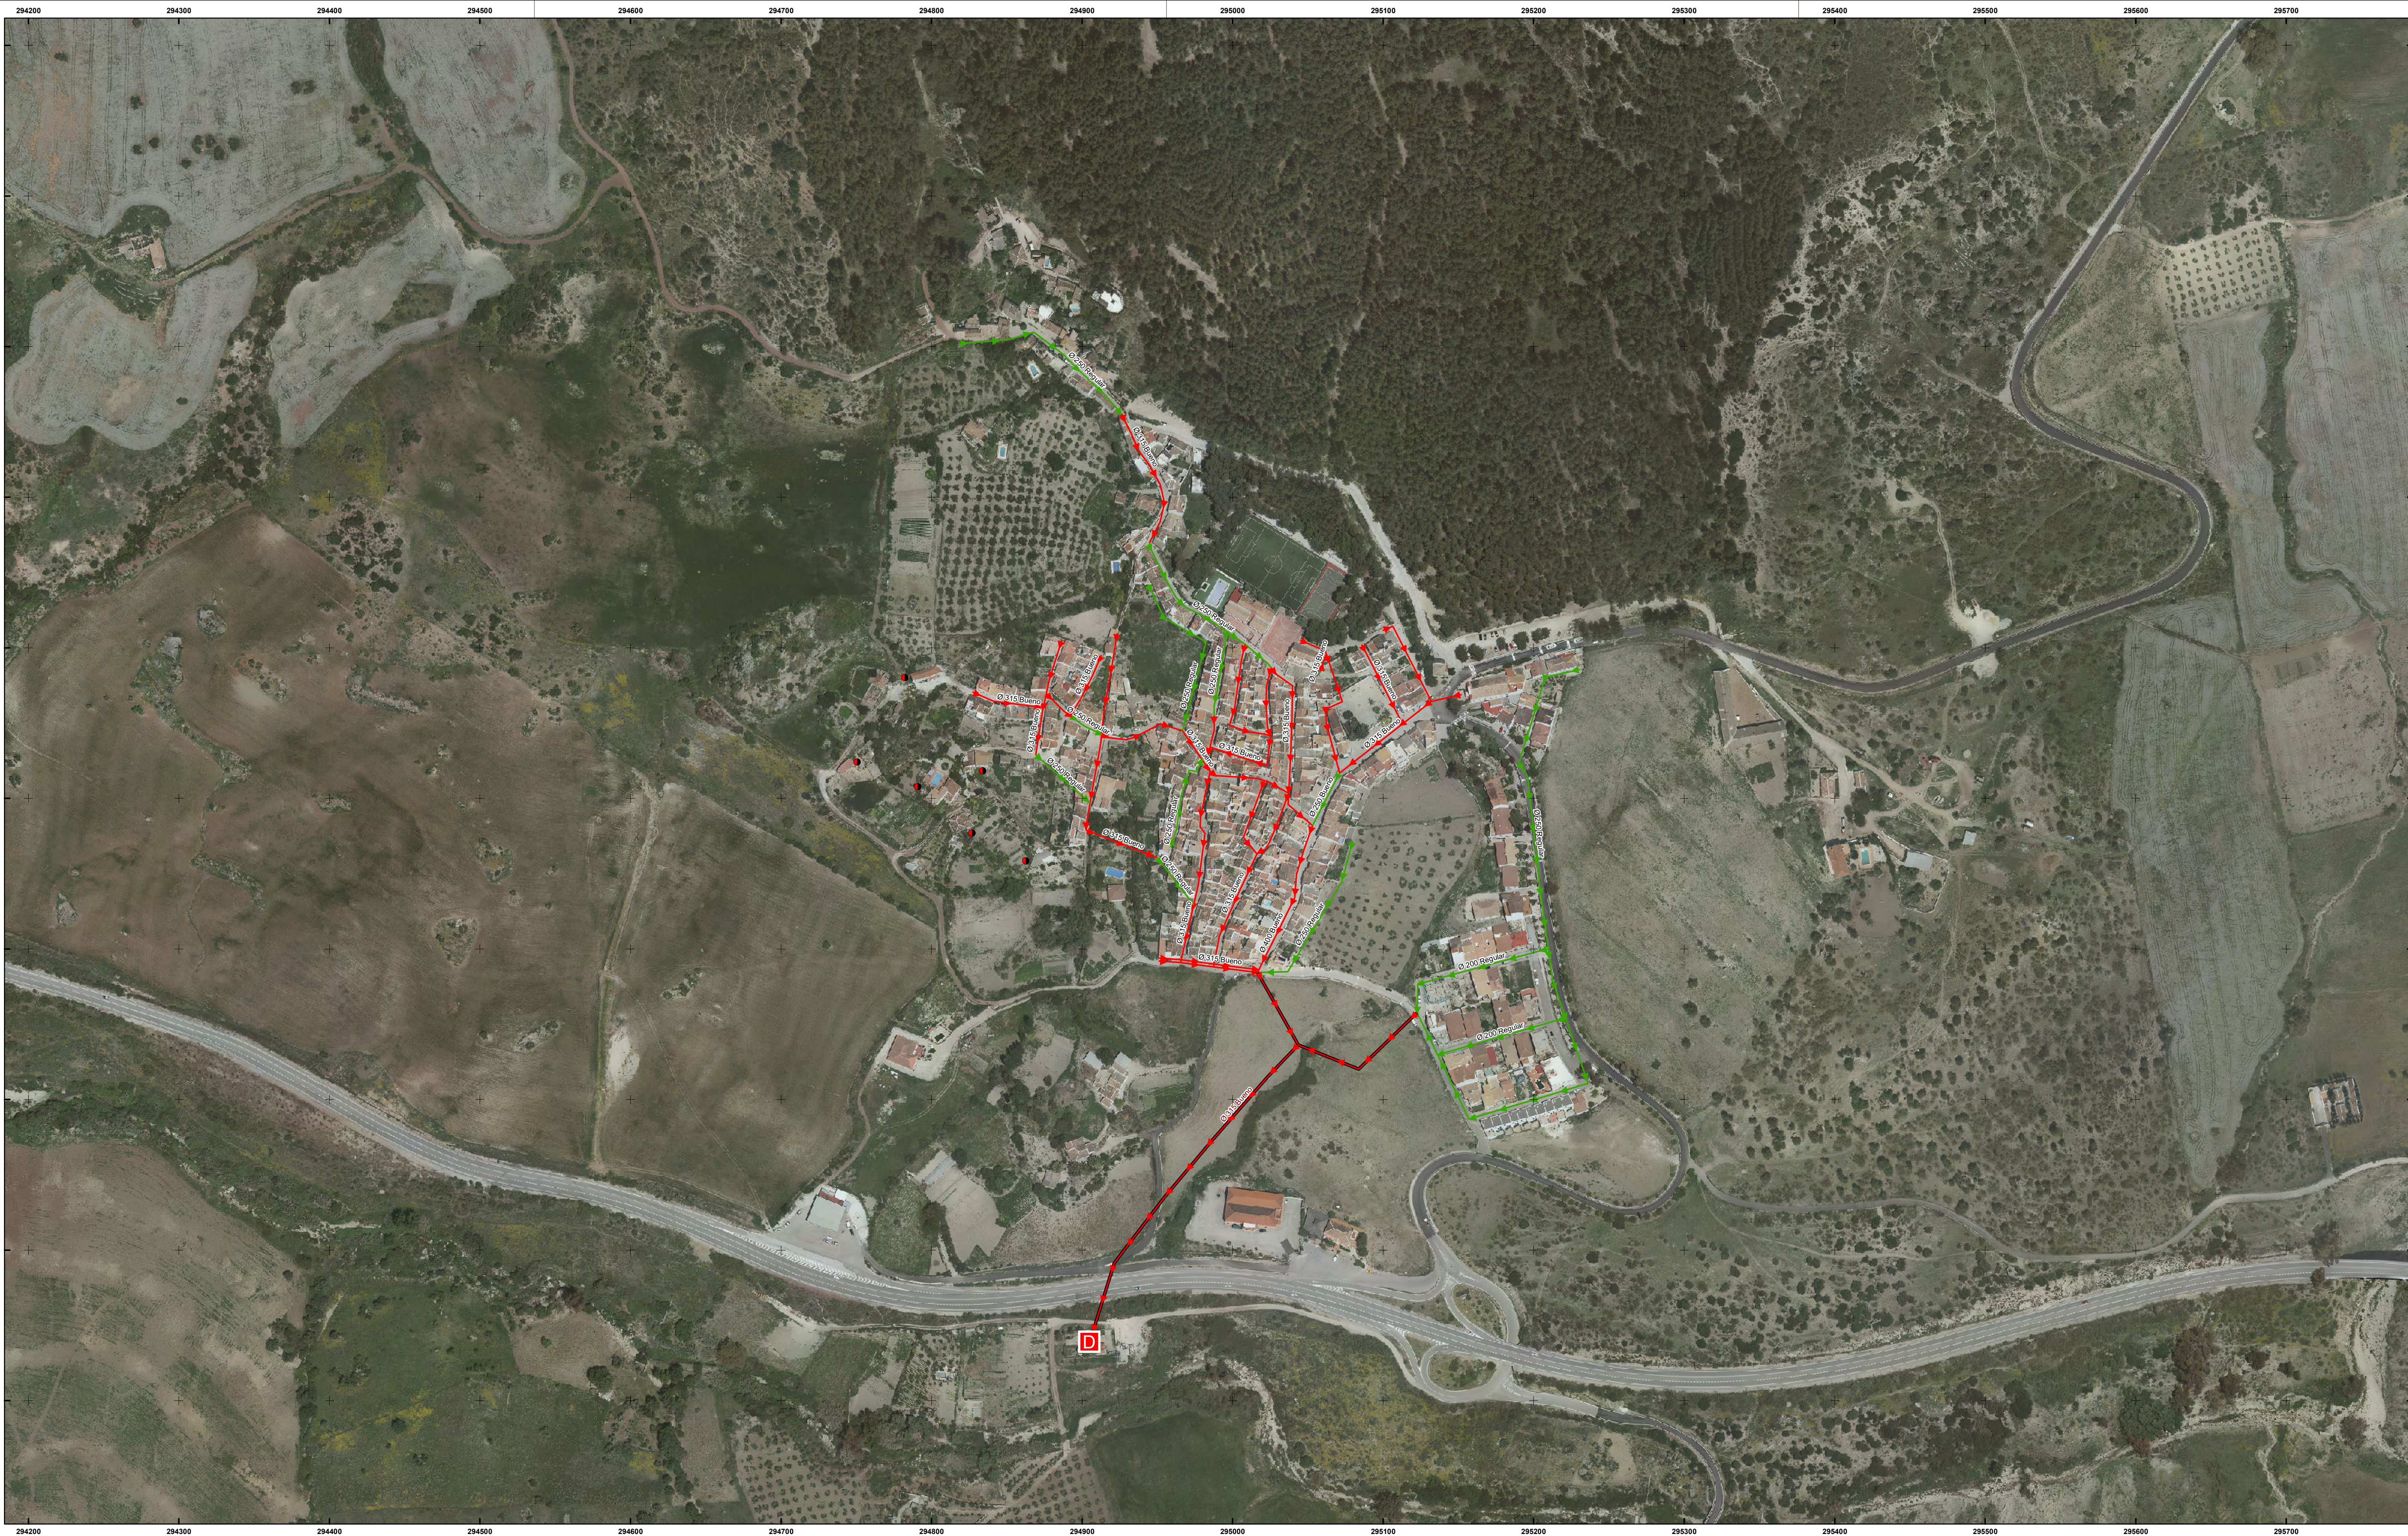

RED DE RAMALES PUNTOS			
POZO DE REGISTRO	ALIVADERO		
SUMIDERO	OTRO		
CAMARA DESCARGA	SIN DATOS		
BOMBEO	DEPURADORAS_L		
ARQUETA			
PUNTOS_VERTIDOS_EMITARIOS			

RED DE RAMALES			
PVC	POLIETILENO		
HORMIGON	POLIESTER		
FIBROCEMENTO	OTROS		
FUNDICION	SIN DATOS		

RED DE COLECTORES			
PVC	POLIETILENO		
HORMIGON	POLIESTER		
FIBROCEMENTO	OTRO		
FUNDICION	SIN DATOS		

RED DE EMISARIOS	
SANEAMIENTO_AUTONOMO	

PLAN GENERAL DE ORDENACIÓN URBANÍSTICA

MONTECORTO

AVANCE

INFORMACIÓN: i.3. INFRAESTRUCTURAS

RED DE SANEAMIENTO

0 25 50 100 150 200

ESCALA: 1 / 2000

FECHA: NOVIEMBRE 2016

i.3.3

HOJA 1-1